


Seetaler-Pflaster


Flächenmuster Nr. S 100

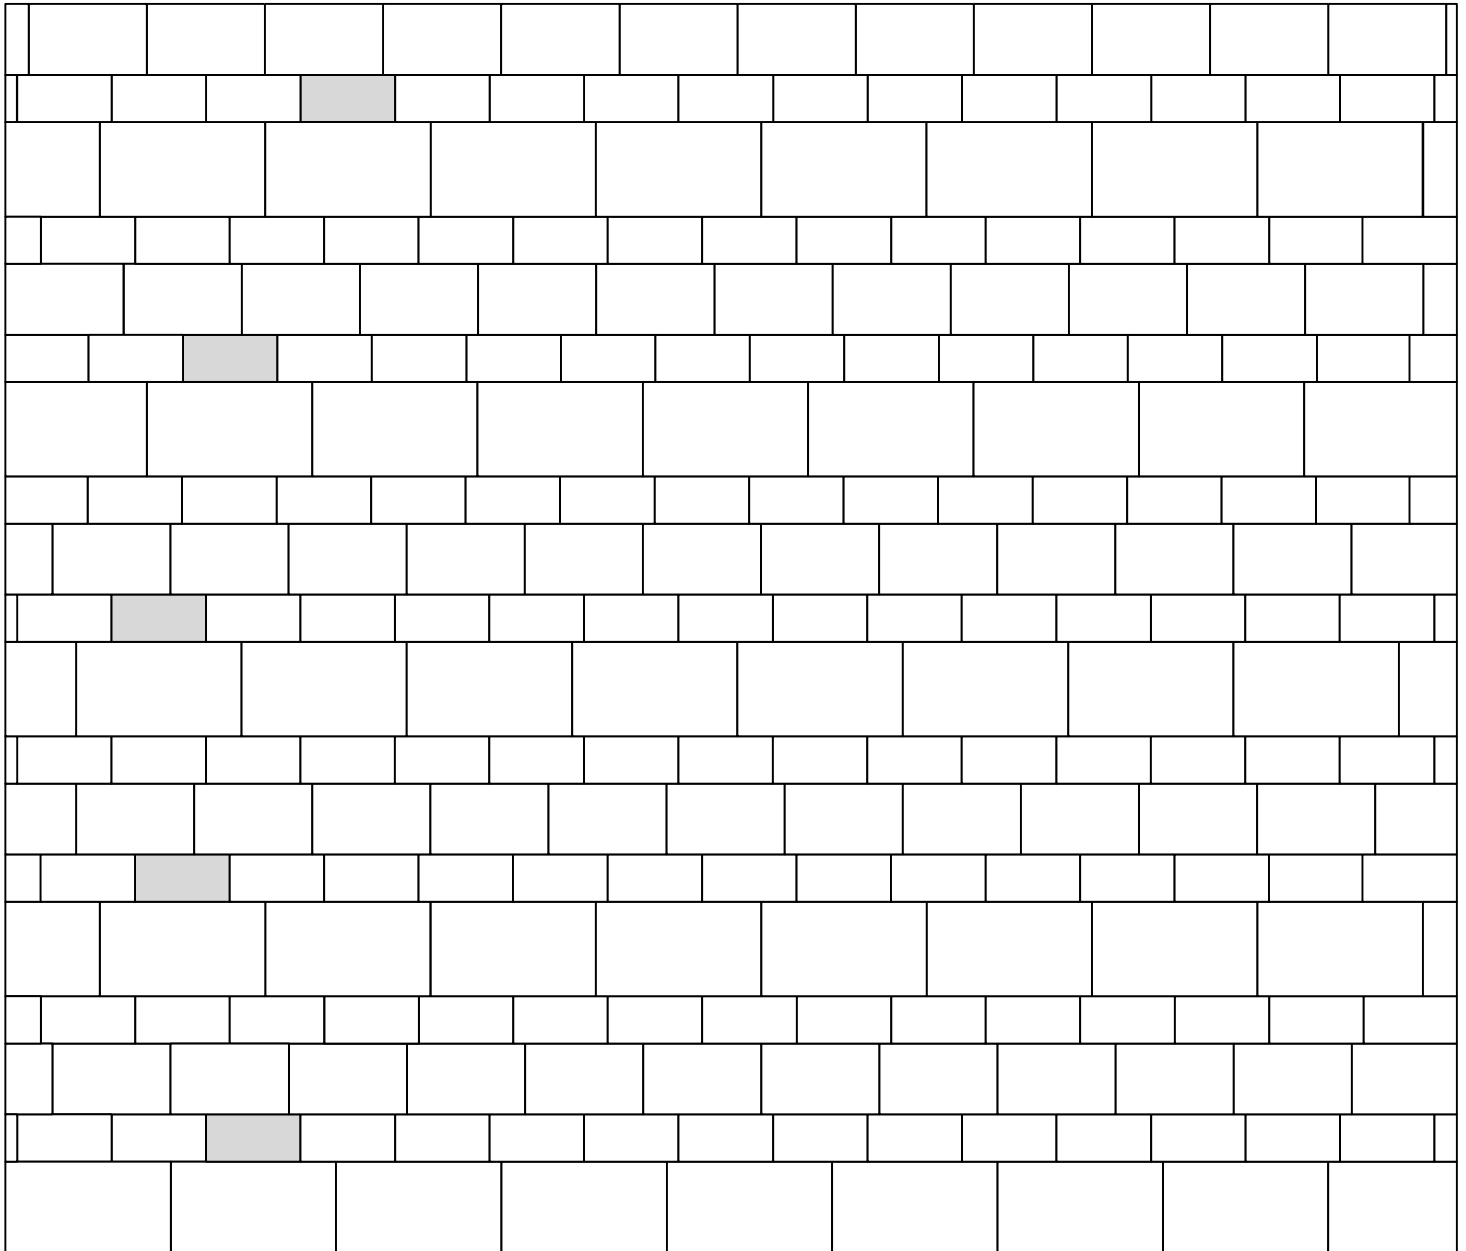

Bedarf pro m² 0,38 m² 43,7/25 cm
0,31 m² 12,5/25 cm
0,31 m² 31,0/18,7cm

Seetaler-Pflaster


Flächenmuster Nr. S 110

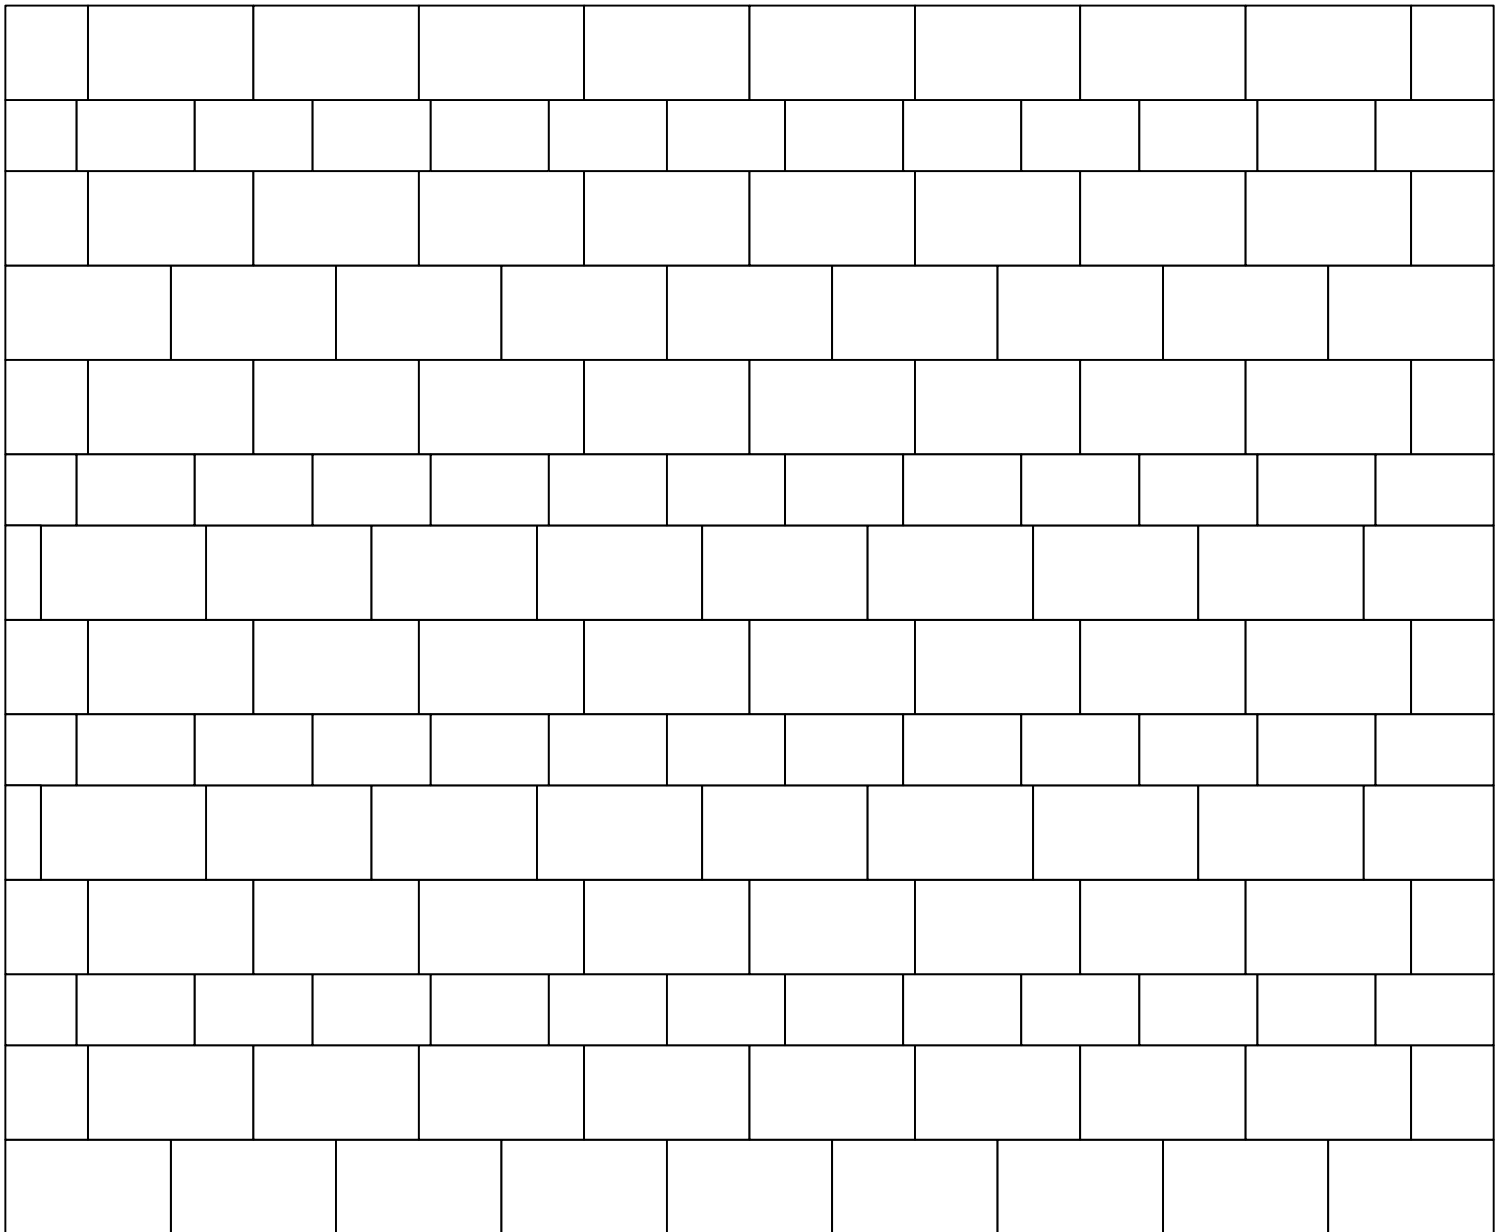

Bedarf pro m² 0,73 m² 43,7/25 cm
0,27 m² 31,0/18,7cm

Seetaler-Pflaster


Flächenmuster Nr. S 120

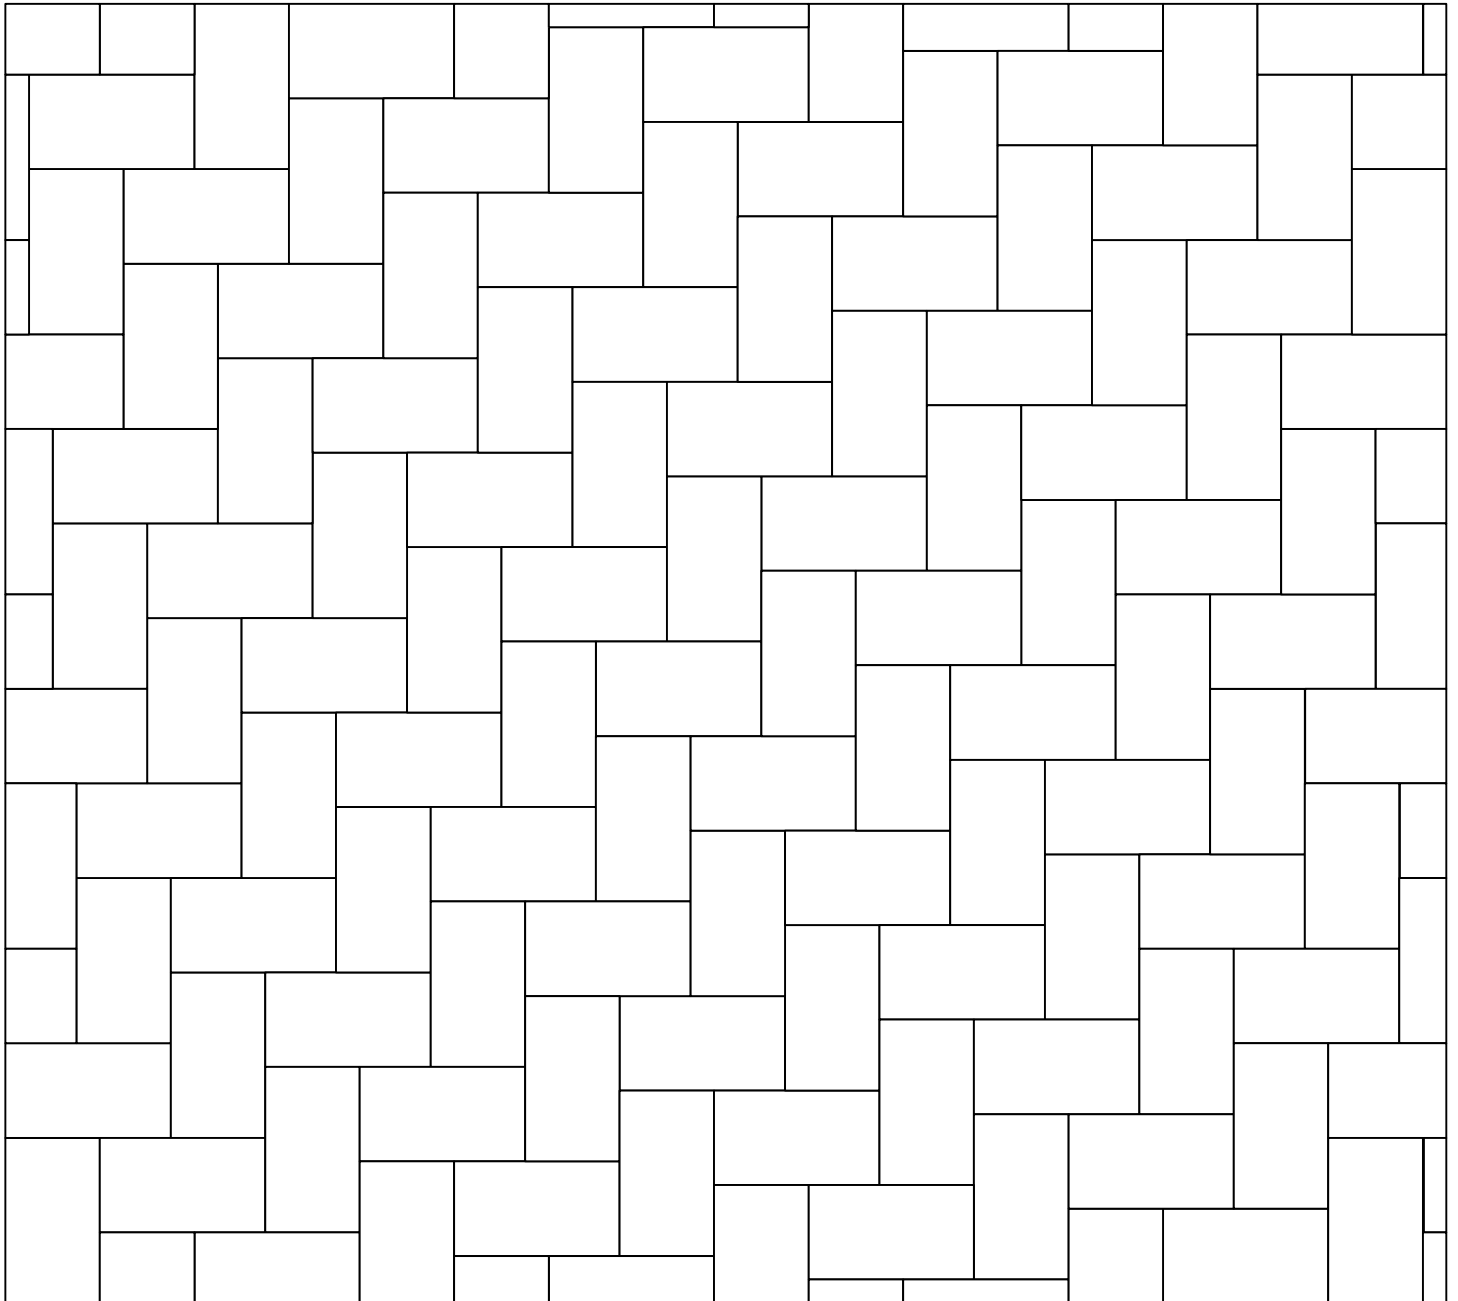

Bedarf pro m² 1,00 m² 43,7/25 cm

Seetaler-Pflaster

Flächenmuster Nr. S 130

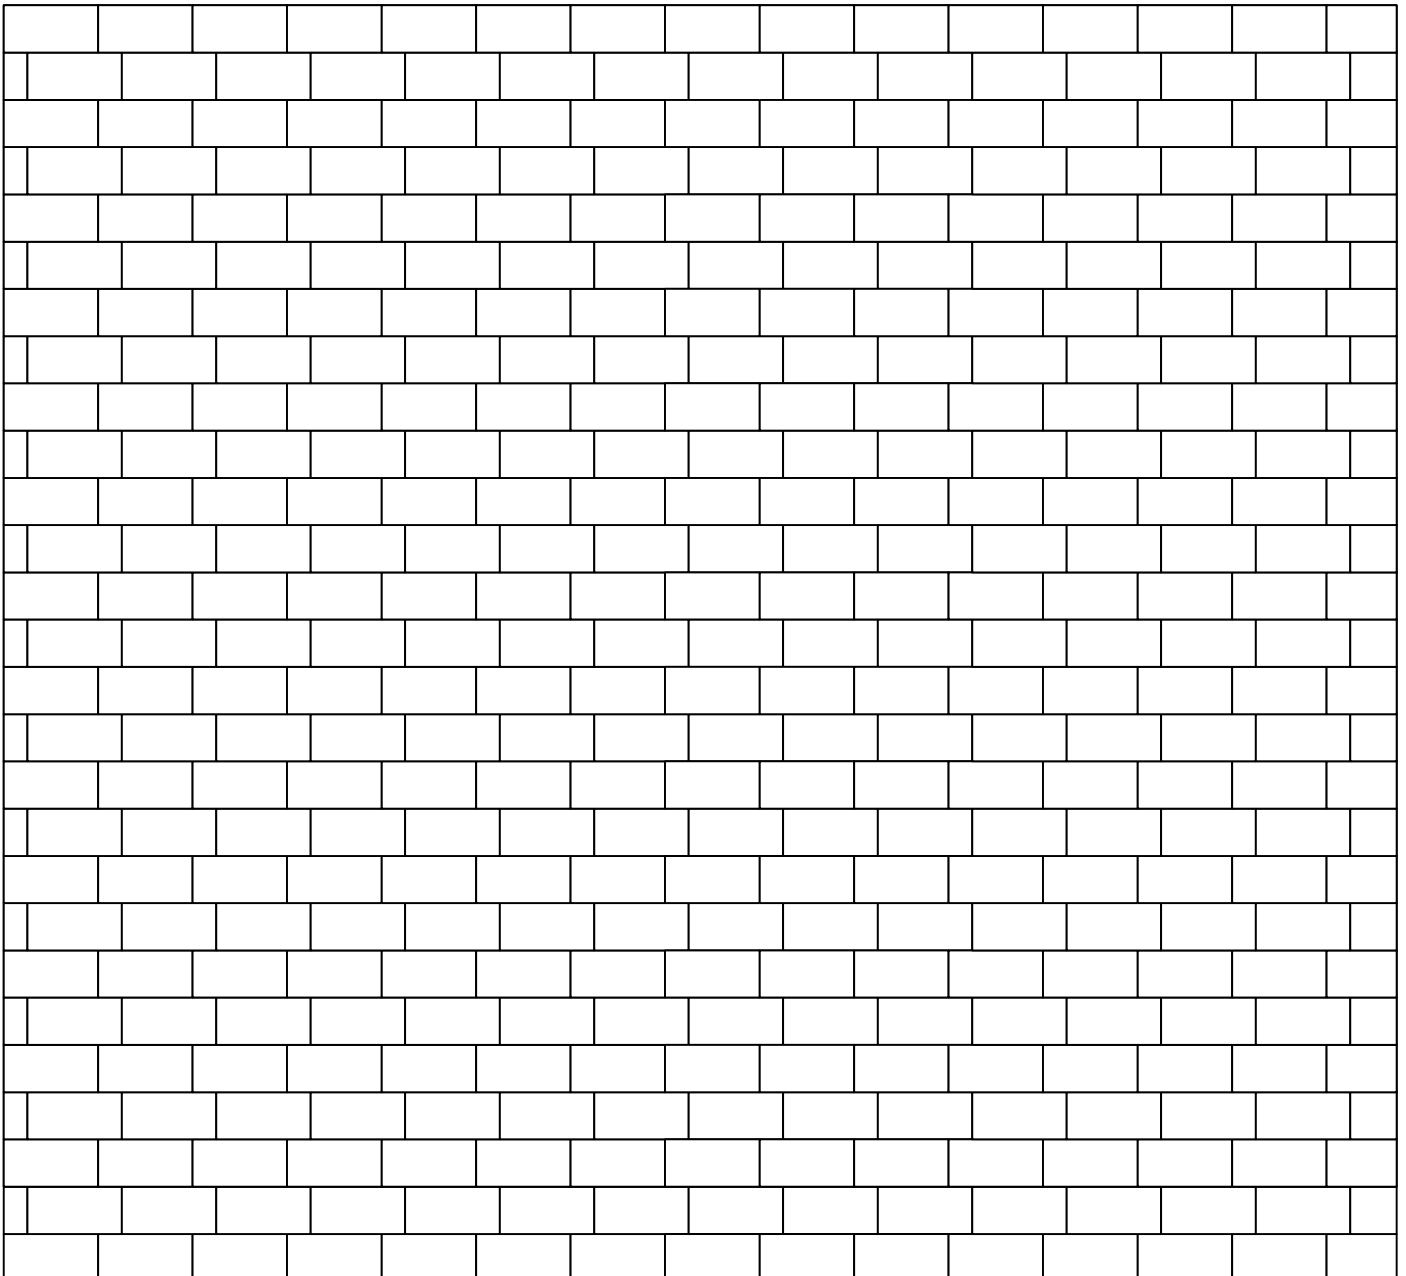


Bedarf pro m² 1,00 m² 12,5/25 cm

Zeichenmaßstab: 1:20

www.ramboeck.at

Seetaler-Pflaster


Flächenmuster Nr. S 140

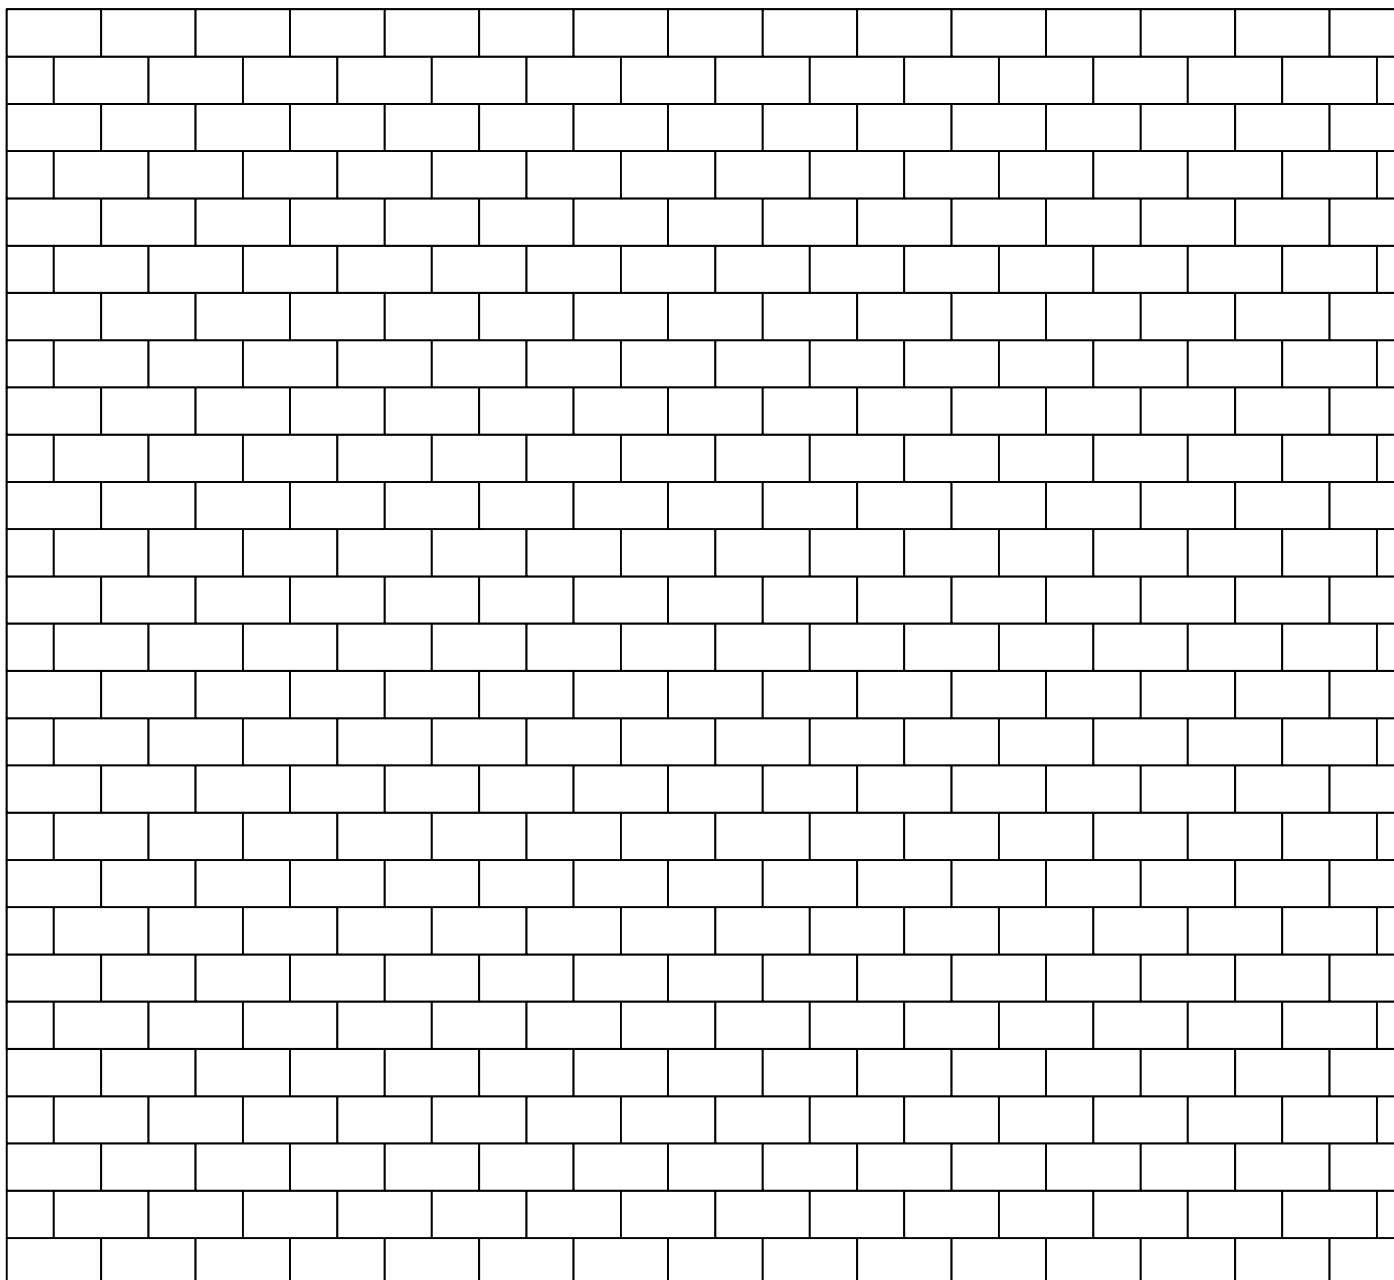

Bedarf pro m² 1,00 m² 12,5/25 cm

Seetaler-Pflaster

Flächenmuster Nr. S 150

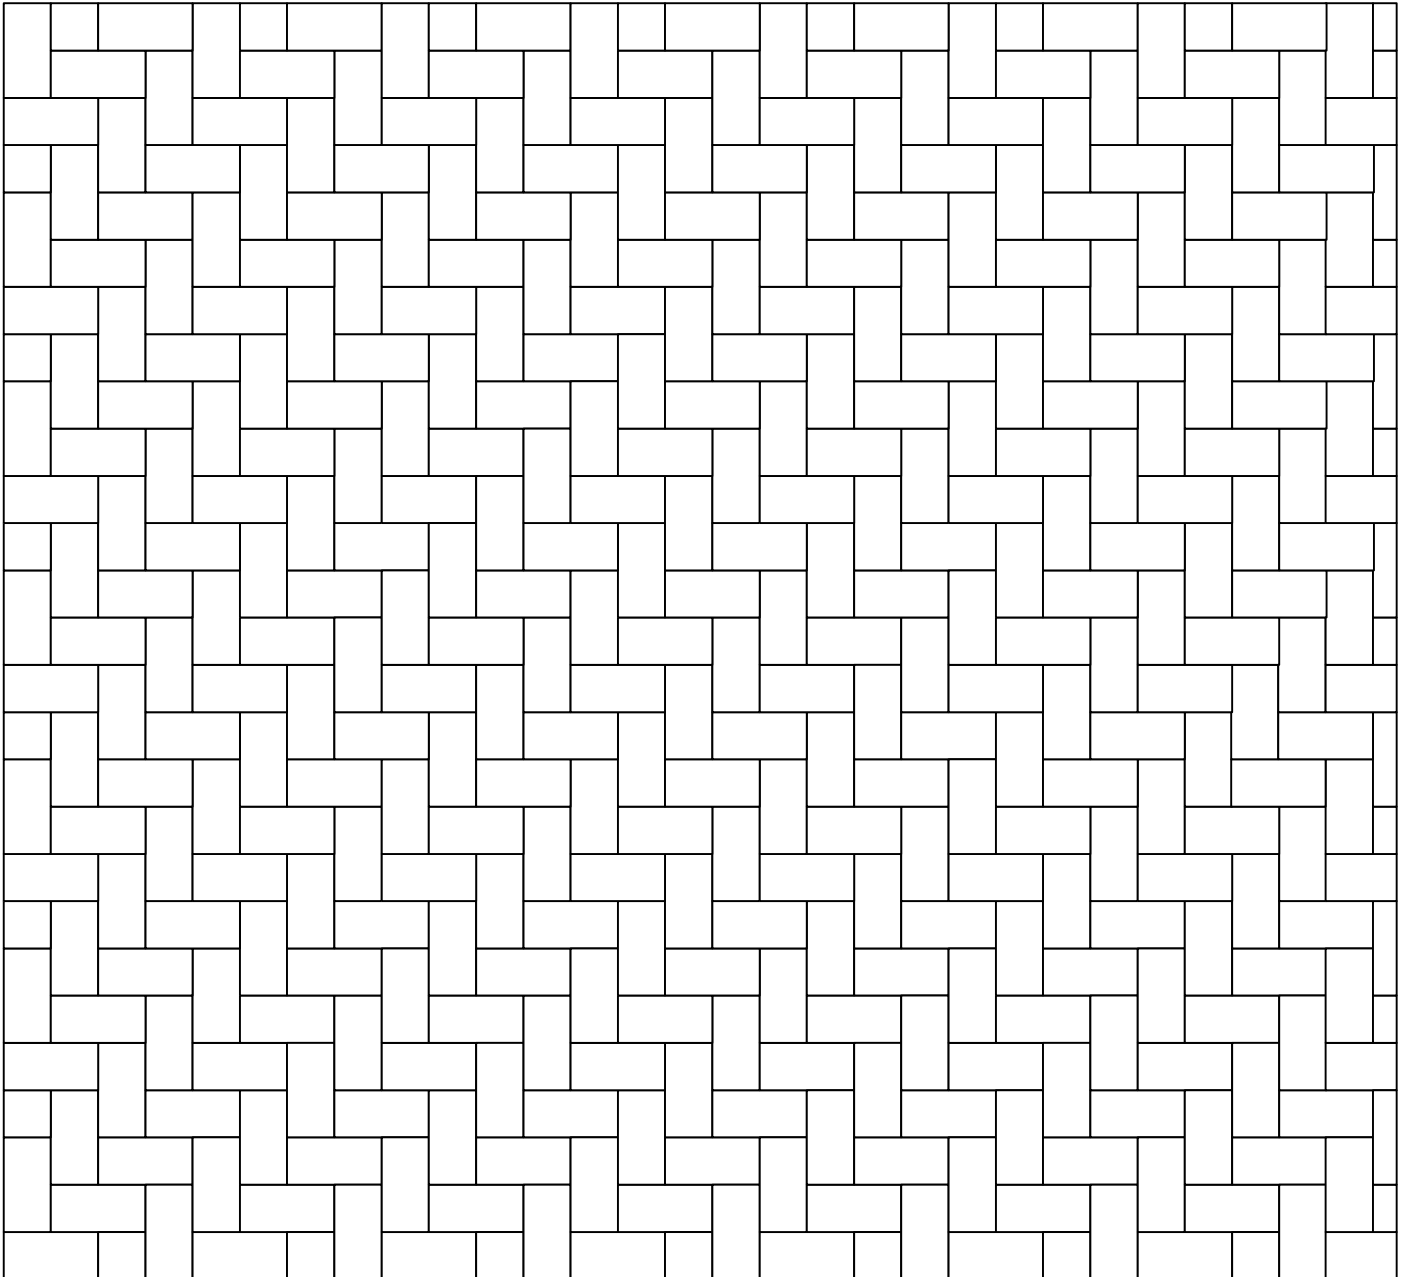


Bedarf pro m² 1,00 m² 12,5/25 cm

Zeichenmaßstab: 1:20

www.ramboeck.at

Seetaler-Pflaster


Flächenmuster Nr. S 160

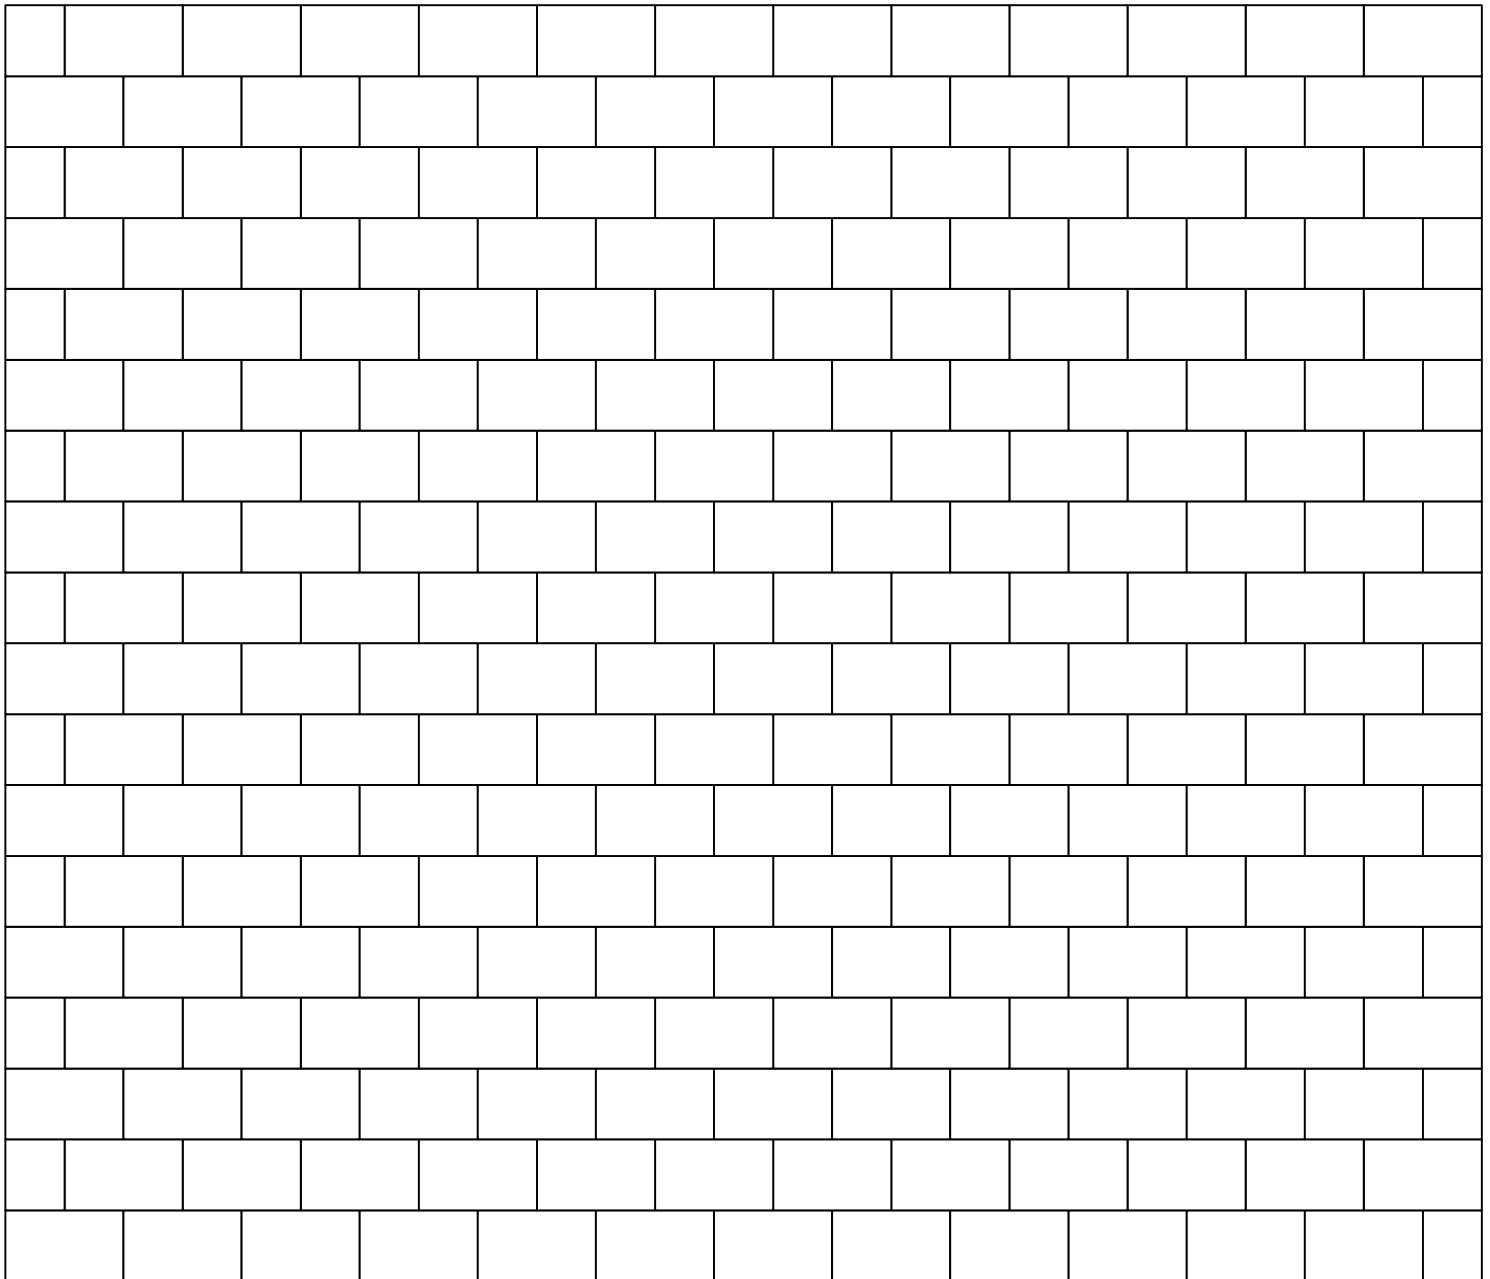

Bedarf pro m² 1,00 m² 31,0/18,7 cm

Seetaler-Pflaster

Flächenmuster Nr. S 170

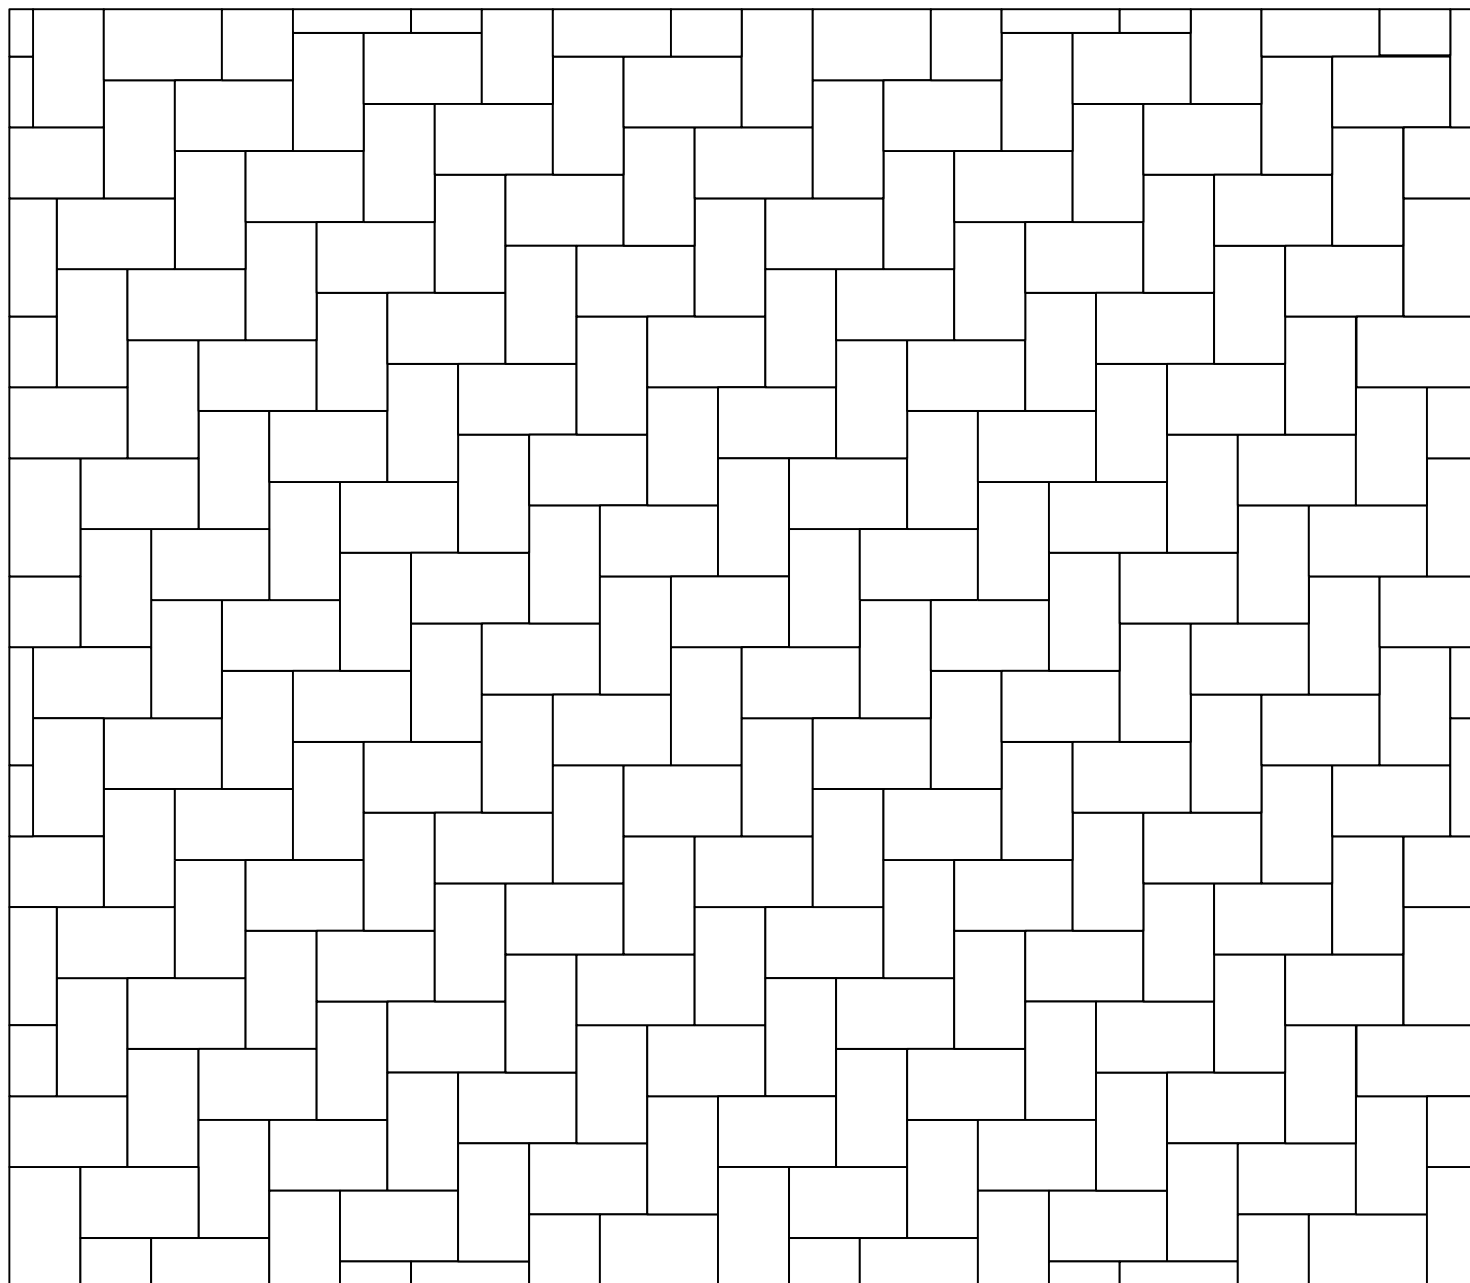

Bedarf pro m² 1,00 m² 31,0/18,7 cm