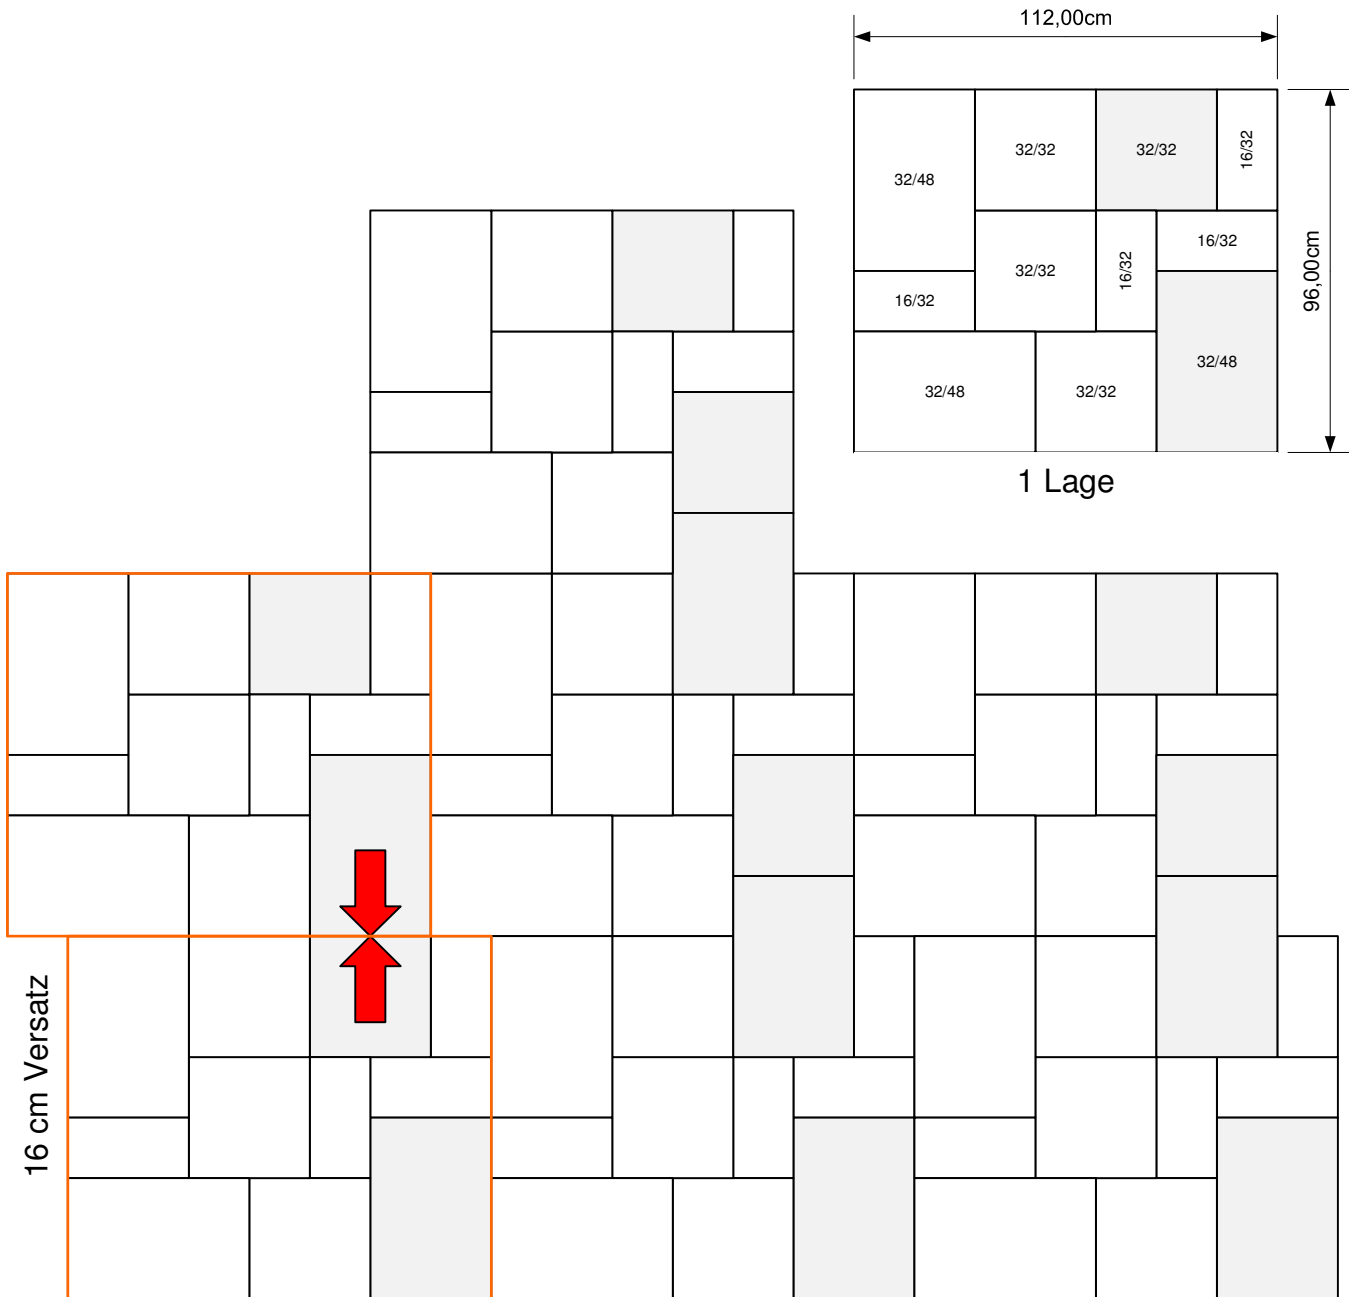


Salzburger Pflaster


Flächenmuster Nr. SP 01

**Einzelsteine nicht lieferbar!**

1Lage: 4Stk 16/32 + 4 Stk 32/32 + 3Stk 32/48 cm

Salzburger Pflaster

Flächenmuster Nr. SP 02

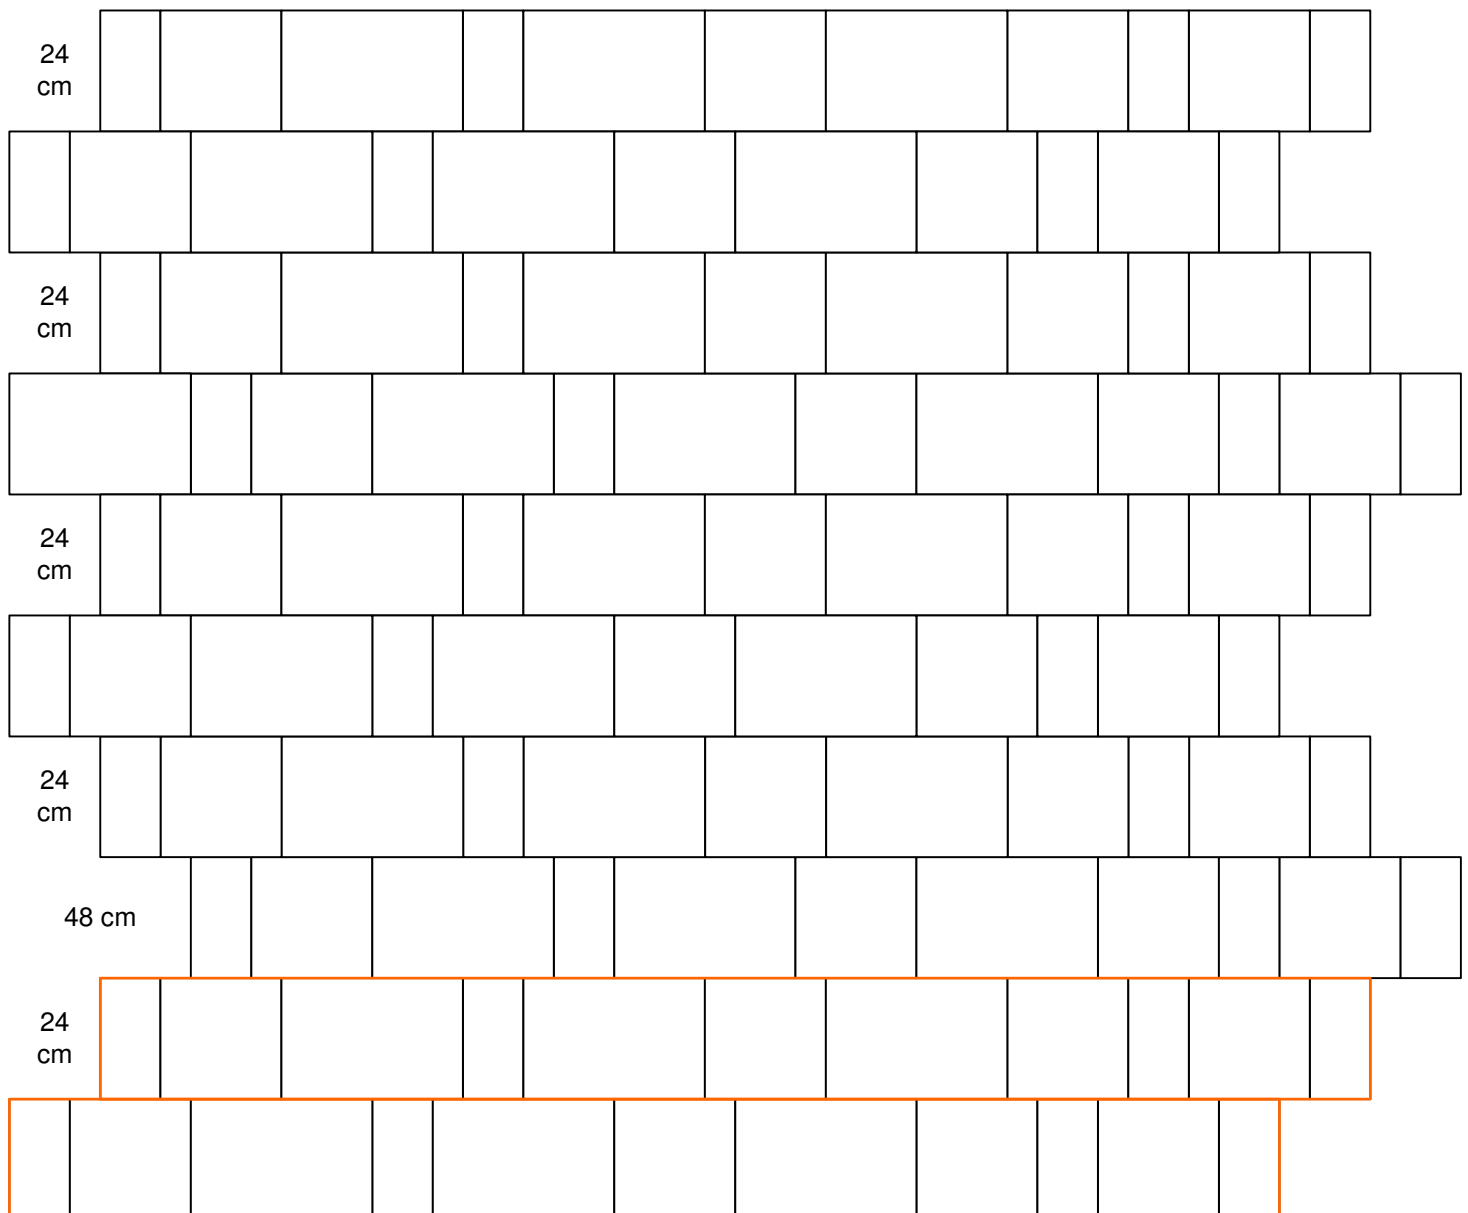

Einzelsteine nicht Lieferbar!

1Lage: 4Stk 16/32 + 4 Stk 32/32 + 3Stk 32/48 cm